（令和２年度）

| 施設の配置図 | 縮尺 | 1/1000 (0 10 20 30 40m) | 学校名 | 大里柳小学校 | 調査番号 | 都道府県 | （市町村） | （学・校） | 整理番号 |
|---|---|---|---|---|---|---|---|---|---|
| | | | | | | 40 | 101 | 0208 | 13 |

凡　例

建　物

- (未) 未とりこわし建物
- (危) 危険建物
- (借) 借用建物
- (一時) 一時使用建物

建物以外の工作物
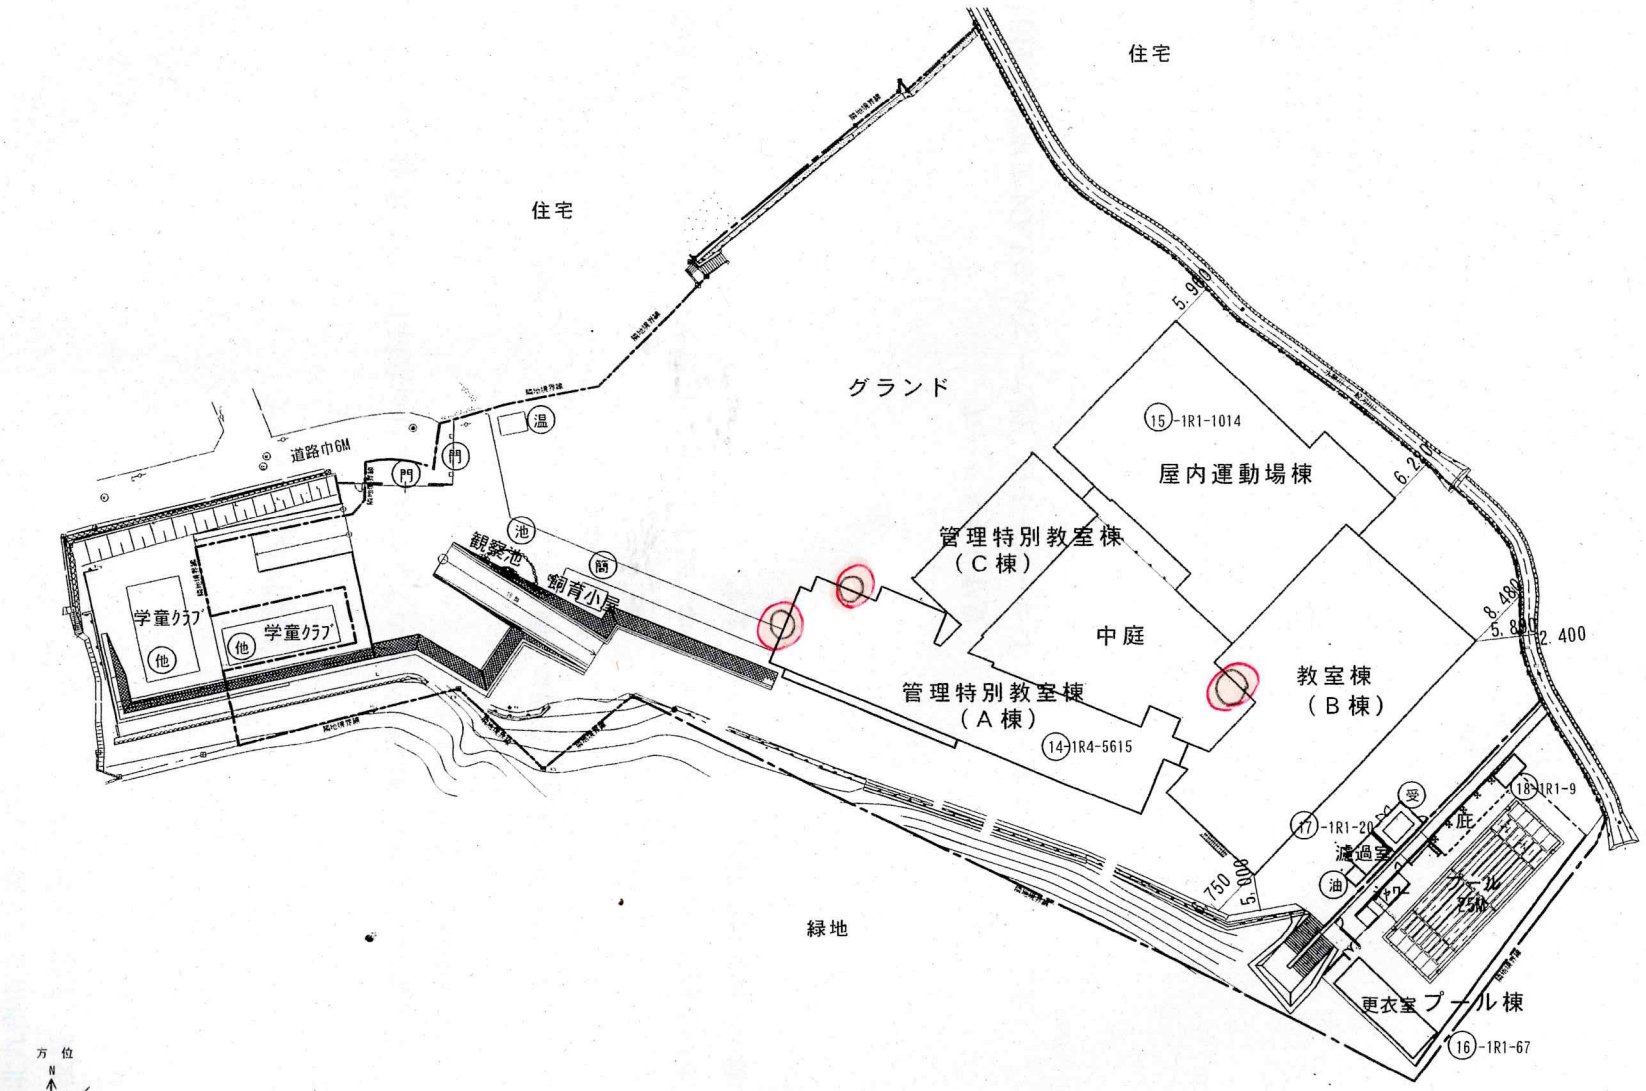
- (自) 自転車置場
- (倉) 倉　庫
- (吹) 吹き抜けの渡廊下
- (温) 温　室
- (撲) 相 撲 場
- (簡) 簡易な小規模構造物
- (受) 受電設備
- (ポ) 貯受水槽ポンプ室
- (ﾌﾟﾛ) プロパン庫
- (油) 油　庫
- (門) 正門　通用門
- (楽) 楽焼小屋
- (植) 水性植物園
- (池) 観 察 池